


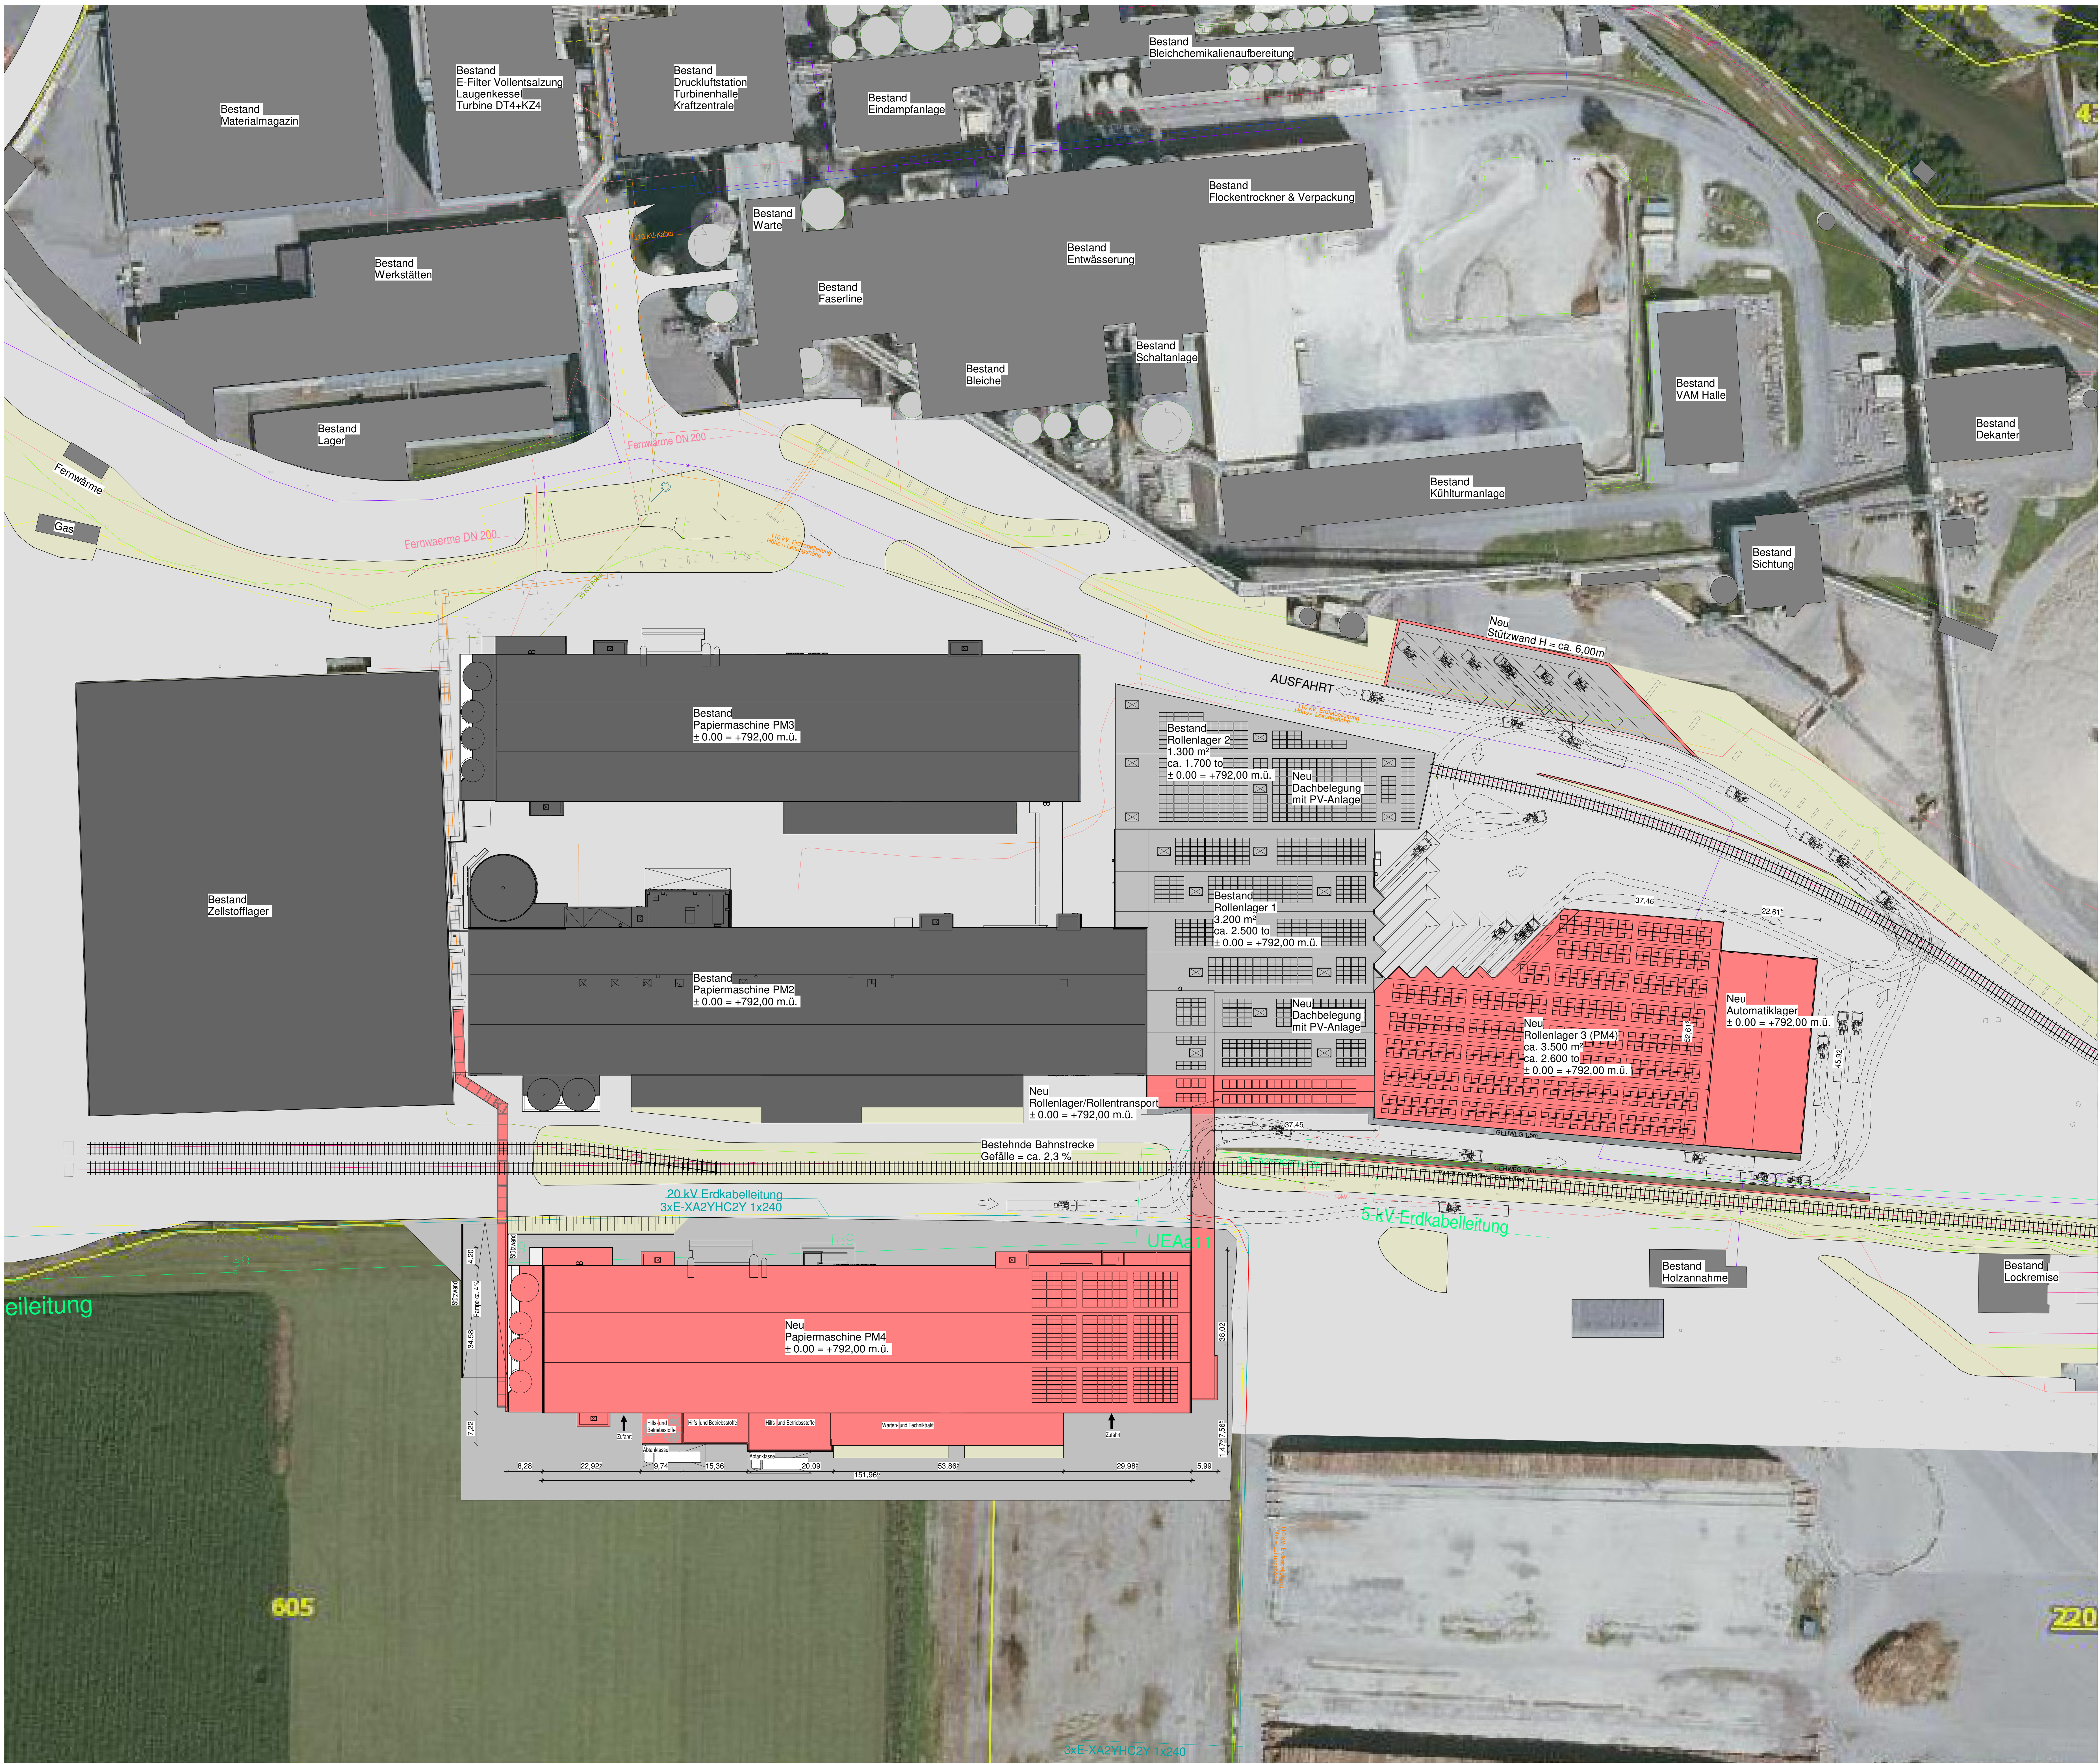

LEGENDE AUSSENANLAGEN:

- | | | | |
|--|-------------------|--|-----------------|
| | Asphalt neu | | Baum |
| | Asphalt Bestand | | Büsche |
| | Grünfläche | | Hecke |
| | Gebäude Neubau | | PKW |
| | Gebäude Bestand | | LKW |
| | Zaun Bestand | | Außenwasserhahn |
| | Bahnlinie Bestand | | |
- Zusatzsymbole:**
- Leitungen:**
- E-Kabel
 - Trinkwasserleitung
 - Stoffleitung
 - Gasleitung
 - 5 kV - Leitung
 - 20 kV - Leitung
 - 35 kV - Leitung

B.7-11.1.1.1 – B1 PM4-0001-PM4
Lageplan

± 0.00 = 792,00 m üA

EINREICHUNG

VORPROJEKT PM 4
ZELLSTOFF PÖLS AG
IN A-8761 PÖLS; DR. LUIGI ANGELI-STR. 9

BAUHERR: Zellstoff Pöls AG
Dr. Luigi Angeli-Str. 9
A-8761 Pöls



NACHBARN:

FlNr.

FlNr.

FlNr.

FlNr.

PLANER: SCHUSTER
ARCHITEKTEN + INGENIEURE
Schuster engineering GmbH
Kumbacher Str. 24 86475 Neuburg/Ka.
Tel. +49(0)8263 / 9987-0 Fax 9987-18
info@schuster-ing.de www.schuster-ing.de

PLANNAME: VORPROJEKT PM4

INHALT: LAGEPLAN

MAßSTAB: 1 : 500 PROJ.NR.: 21 028

DATUM: 28.05.2021 PLAN NR.: PM4-0001