



Gesicherte Rohrfurt mit einwandiger Holzschlachte

Beschreibung	Anmerkung
Name des Einzugsgebietes:	(lt. Gewässerverzeichnis)
Ort der Gerinnequerung:	(Hektometer, Grstk.Nr.)
Größe des Teileinzugsgebietes:	(oberhalb der Querung)
Menge Bemessungshochwasser:	(lt. GZP, oder Berechnung)

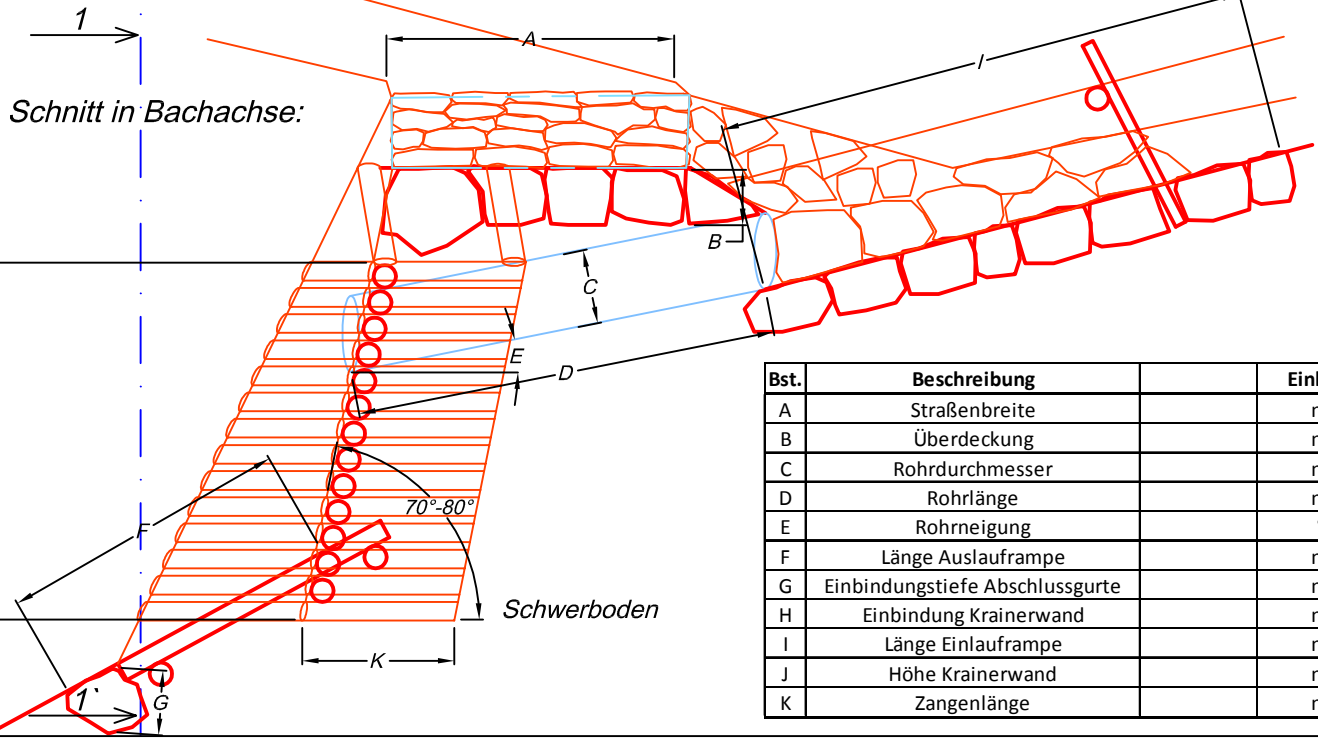

Schnitt 1 - 1':

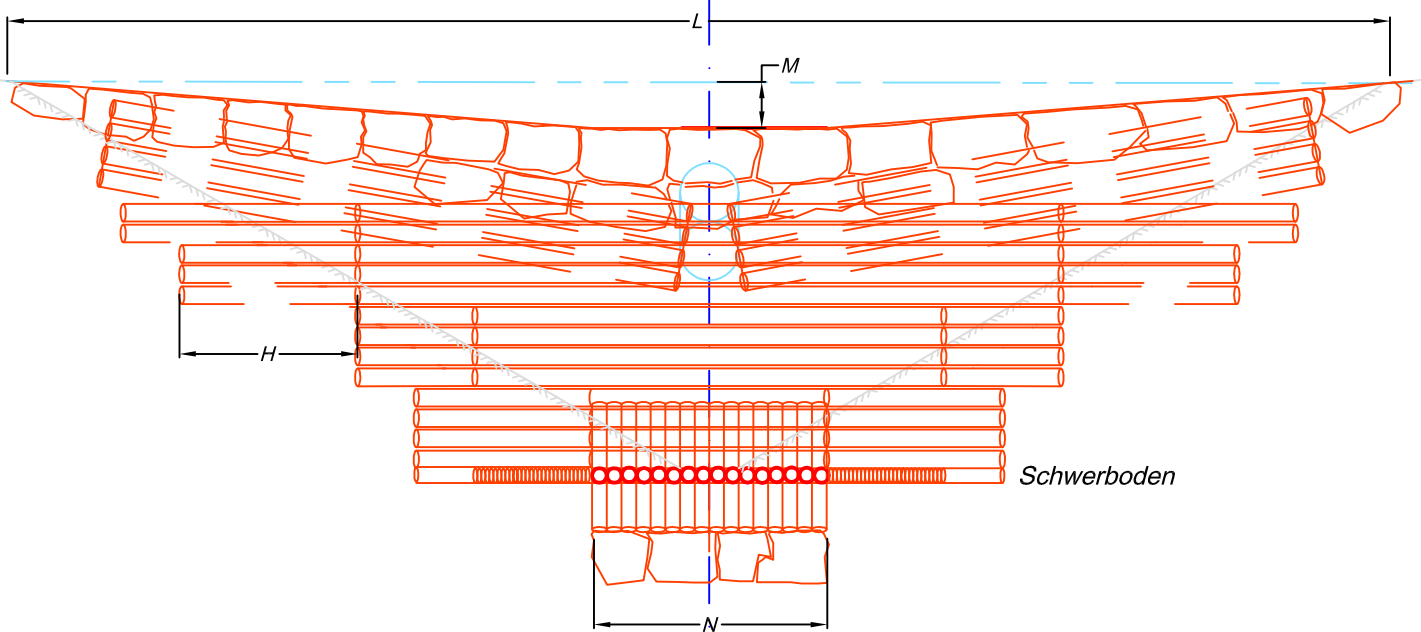

Bst.	Beschreibung	Einheit
L	Furtbreite	m
M	Furttiefe (Stich)	m
N	Länge Abschlussgurte	m